


## Konstruktionsvarianten DW30

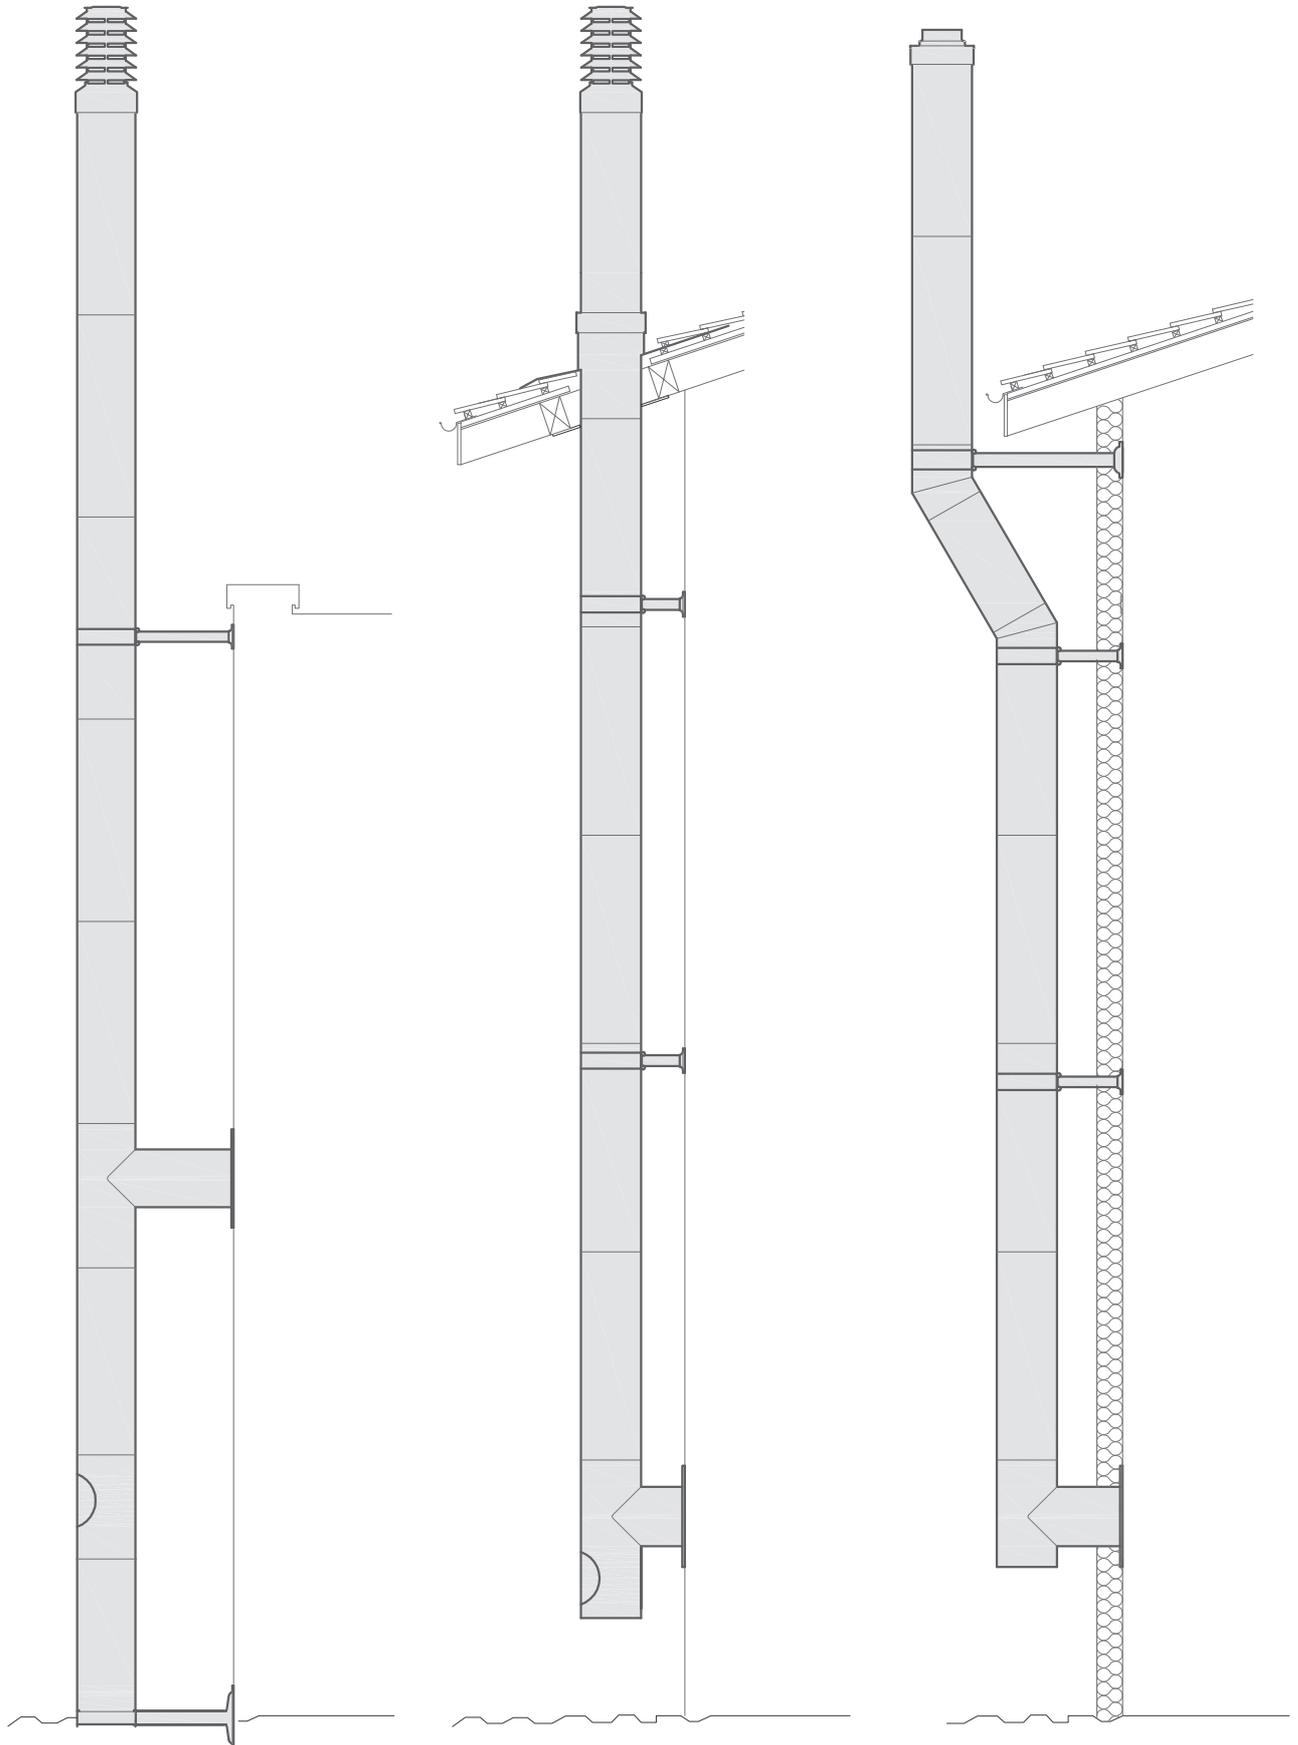


## Montagebeispiele

### Abgasanlage doppelwandig Ueber/Unterdruck 80°-200°C

VKF Nr. 30mm Iso 16354 Ueberdruck

VKF Nr. 30mm Iso 16353 Unterdruck

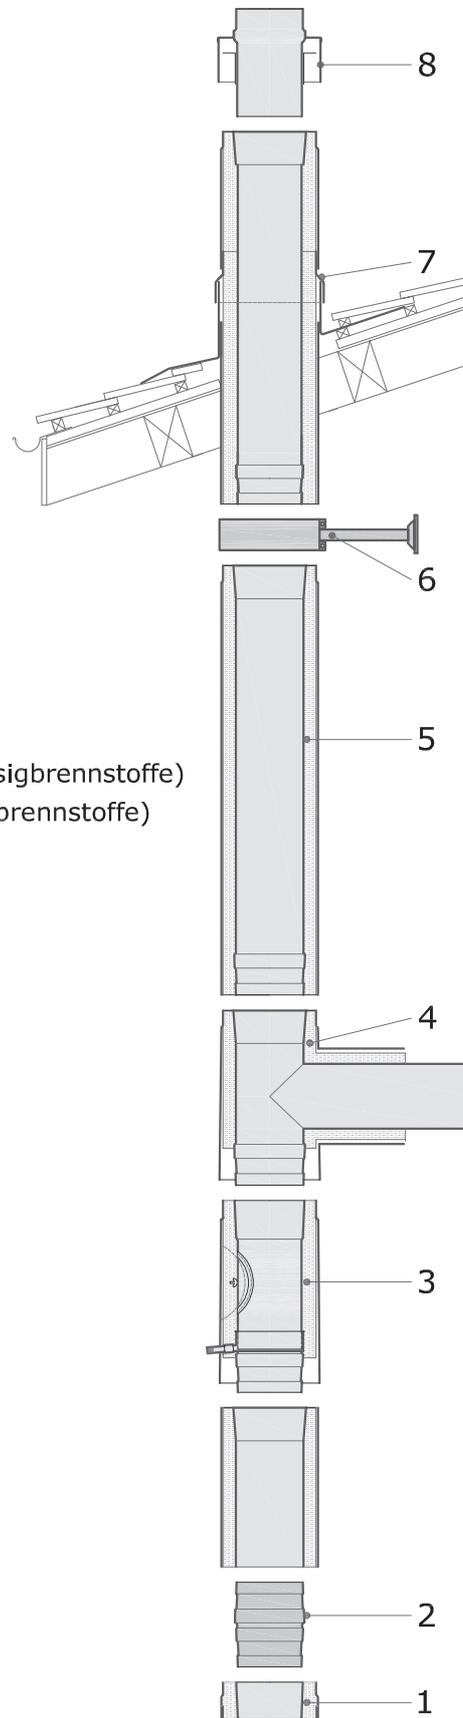

	Code	
1 DW30 Bodenplatte	743	
2 Adapter konisch-zylindrisch	587	
3 DW30 Rohr mP Russack Entw.	754 (Flüssigbrennstoffe)	
	755 (Festbrennstoffe)	
4 DW30 Abzweiger 90° Verl. n. u.	733	
5 DW30 Rohr 1.0 mm Iso. Mantel	705	
DW30 Rohr 0.6 mm Iso. Mantel	706	
6 DW30 Wandhalter kürzbar		
bis 100mm Wandabstand	711	
bis 200mm Wandabstand	712	
bis 450mm Wandabstand	713	
bis 900mm Wandabstand	714	
7 DW30 Regenkragen	745	
8 DW30 Dilatations-Stutzen UP	591	


## Montagebeispiele

### Abgasanlage doppelwandig Ueber/Unterdruck 80°-200°C

VKF Nr. 30mm Iso 16354 Ueberdruck

VKF Nr. 30mm Iso 16353 Unterdruck

	Code
1 DW30 Anschluss 90° ohne Russ.	735
2 DW30 Rohr mP 1.0	730 (Flüssigbrennstoffe)
3 DW30 Rohr 1.0 mm Iso. Mantel	705
DW30 Rohr 0.6 mm Iso. Mantel	706
4 DW30 Wandhalter kürzbar	
bis 100mm Wandabstand	711
bis 200mm Wandabstand	712
bis 450mm Wandabstand	713
bis 900mm Wandabstand	714
5 DW30 Dilatations-Stutzen UP	591

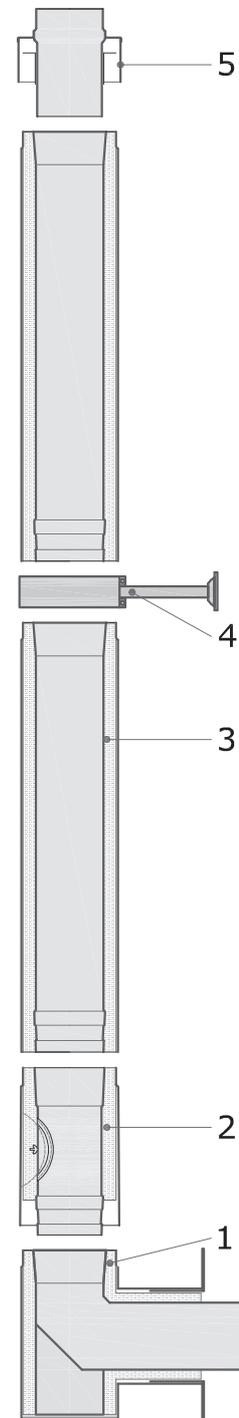


## Montagebeispiele

### Abgasanlage doppelwandig Unterdruck bis 400°C

VKF Nr. 30mm Iso 16352 Unterdruck

	Code
1 DW30 Russackaufl. 100 Norm	721
DW30 Russackaufl. 200 Norm	722
DW30 Russackaufl. 500 Norm	723
DW30 Russackaufl. 100 Massiv	726
DW30 Russackaufl. 200 Massiv	727
DW30 Russackaufl. 500 Massiv	728
2 DW30 Rohr mP 1.0	731 (Festbrennstoffe)
3 Adapter konisch-zylindrisch	587
4 DW30 Abzweiger 45° Verl. n.u.	732
5 DW30 Rohr 1.0 mm Iso. Mantel	705
DW30 Rohr 0.6 mm Iso. Mantel	706
5 DW30 Wandhalter kürzbar	
bis 100mm Wandabstand	711
bis 200mm Wandabstand	712
bis 450mm Wandabstand	713
bis 900mm Wandabstand	714

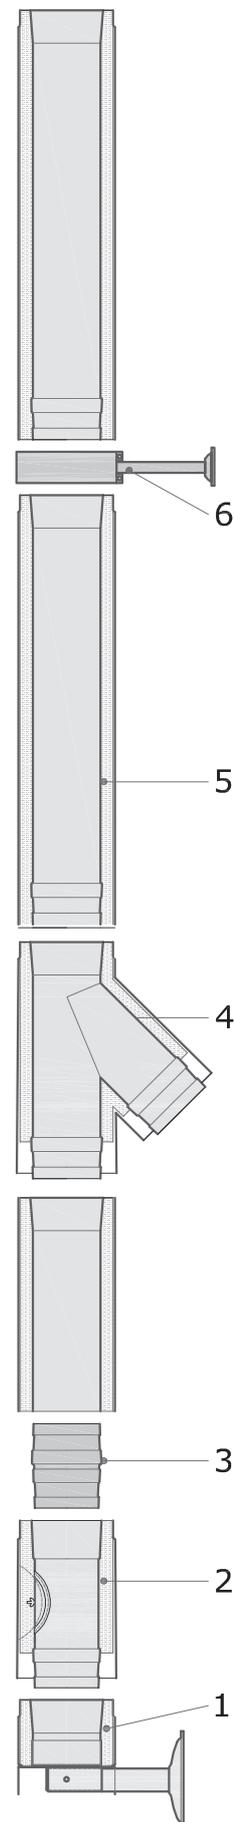


## Montagebeispiele

### Abgasanlage doppelwandig Unterdruck bis 400°C

VKF Nr. 30mm Iso 16352 Unterdruck


	Code
1 DW30 Abzweiger 90° mP 1.0	734
2 Adapter konisch-zylindrisch	587
3 DW 30 Bogen 15°/30°/45° 1.0	
Winkel 15°	736
Winkel 30°	737
Winkel 45°	738
4 DW30 Wandhalter kürzbar	
bis 100mm Wandabstand	711
bis 200mm Wandabstand	712
bis 450mm Wandabstand	713
bis 900mm Wandabstand	714
5 DW30 Rohr 1.0 mm Iso. Mantel	705
DW30 Rohr 0.6 mm Iso. Mantel	706
6 DW30 Kaminhut Lamellen, Dila	741

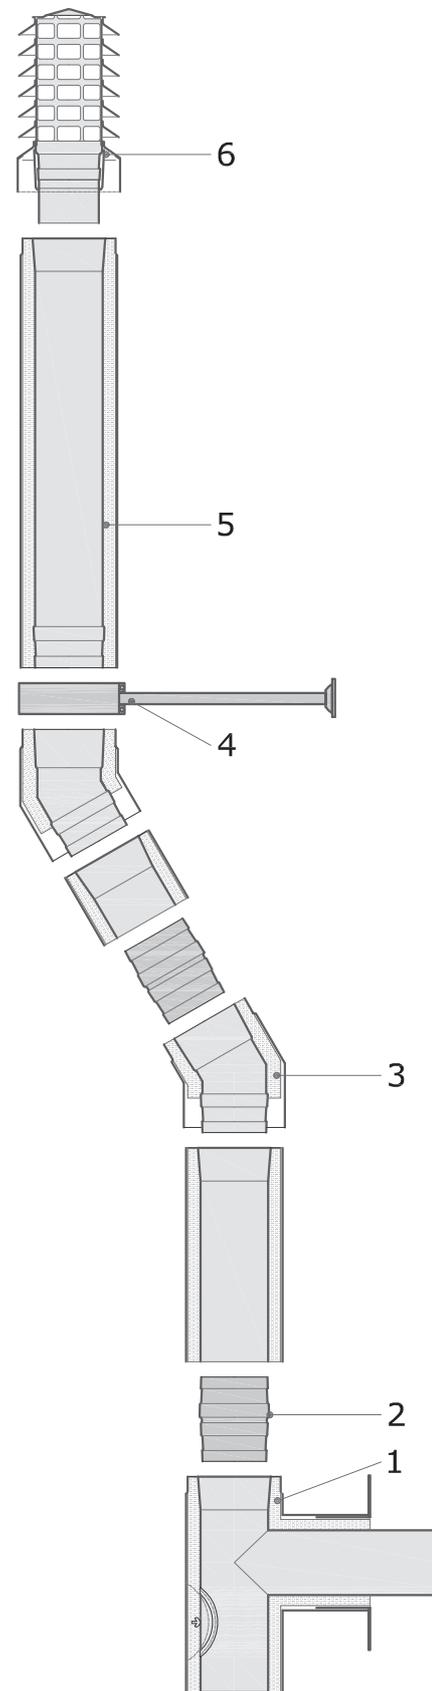

## Befestigung Wandaustritt Aussenisolation


Code 721, 722  
723, 726  
727, 728

Kupfer- und  
Edelstahlmantel

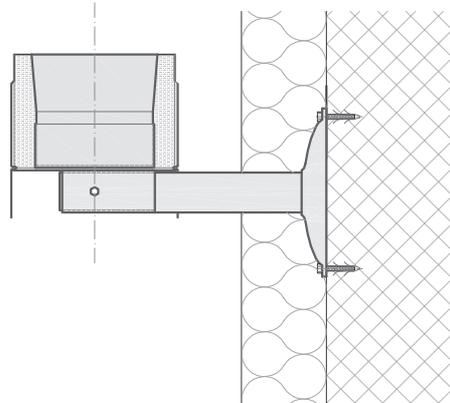

Vorgängige Montage der  
Russackauflage bei Aussenisolation


Code 735  
Edelstahlmantel

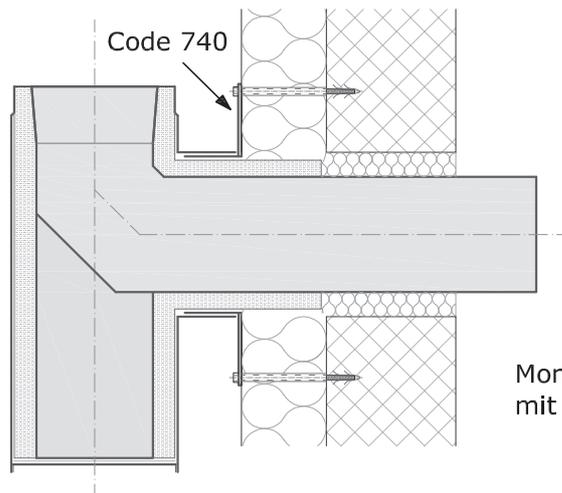



Montage der Wandplatte  
mit Stützhülsen

## Befestigung Wandaustritt Zweischalenmauerwerk



Code 734  
Edelstahlmantel

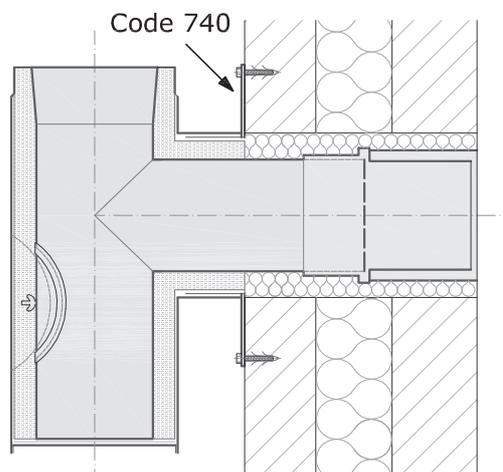

## Befestigung Wandaustritt Edelstahlmantel

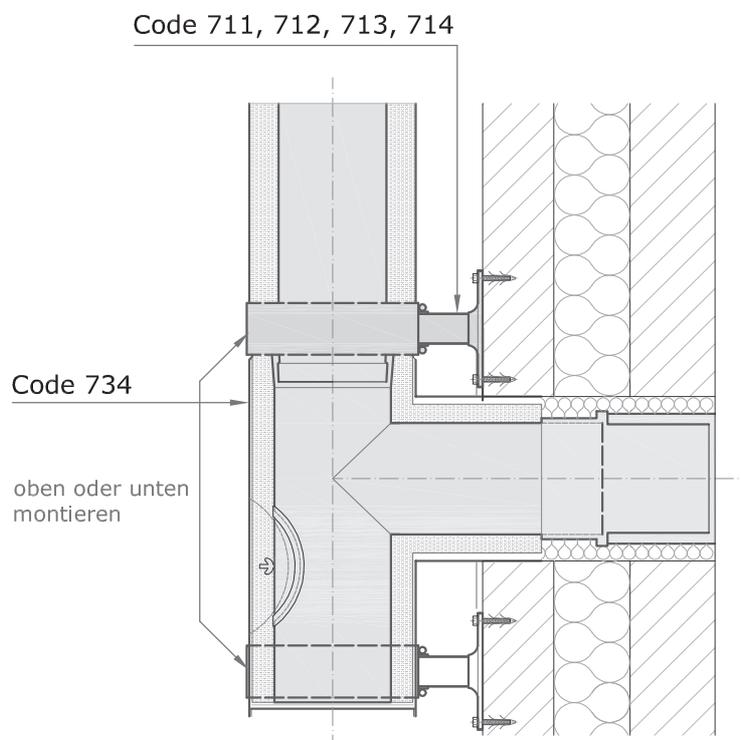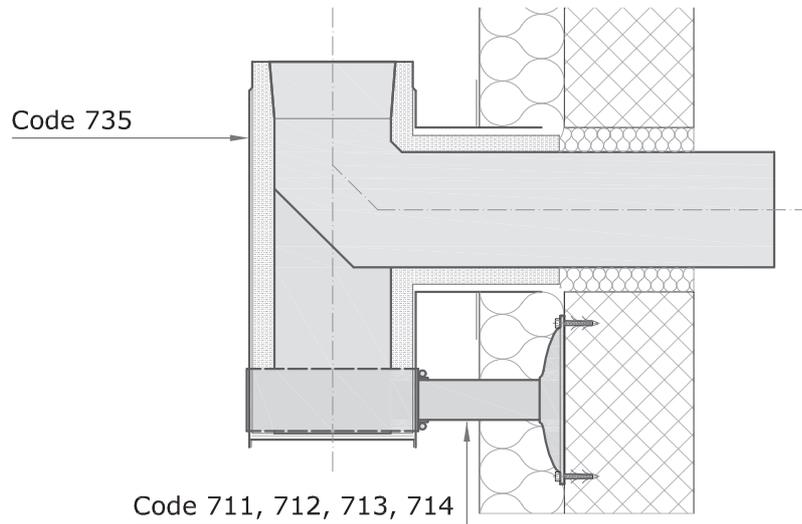

## Befestigung Wandaustritt Kupfermantel

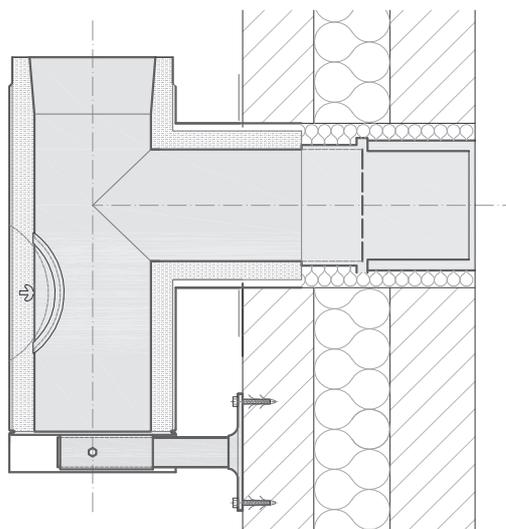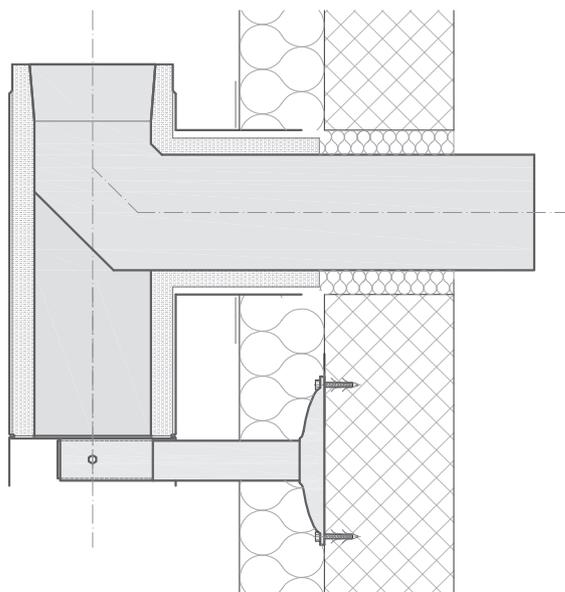

## Etage und Dachdurchbruch 30mm Isolation

